

**ВОДА
КРЫМА**



МИНИСТЕРСТВО ЖКХ РК

**ГОСУДАРСТВЕННОЕ УНИТАРНОЕ ПРЕДПРИЯТИЕ
РЕСПУБЛИКИ КРЫМ
«ВОДА КРЫМА»
(ГУП РК «Вода Крыма»)**

Киевская ул., д. 1 А, г. Симферополь, Республика Крым, Россия, 295053
Тел. (3652) 27-10-53, e-mail: office@voda.crimea.ru
8(800) 506-00-05, 8(800) 506-00-06, www.voda.crimea.ru

19.12.2021 № 16864 /08.1-06.1/01 **Общество с ограниченной
Ответственностью
«Энергосервис»**

614068, Российская Федерация,
г. Пермь, ул. Решетникова 4 оф. 305

esperm08@mail.ru

**Уведомление
об одностороннем отказе от исполнения Контракта**

24 февраля 2021 года между ГУП РК «Вода Крыма» (далее - Заказчик) и ООО «Энергосервис» (далее - Подрядчик), совместно именуемые «Стороны», был заключен контракт № 2021/7-ЕП на выполнение работ по технологическому присоединению объектов капитального строительства к сетям водоснабжения и водоотведения на территории муниципального образования городской округ Алушта (далее – Контракт, Работы).

Согласно пункту 4.1 Контракта, срок начала выполнения Работ Подрядчиком по Контракту: с момента заключения Контракта. При этом, срок выполнения работ по техническому присоединению к сетям водоснабжения и водоотведения по объектам: «Жилой дом с. Запрудное, ул. Октябрьская», «Жилой дом Маломаякский сельский совет, с. Запрудное, ул. Кирова, 33 а», «Жилой дом п. Семидворье, пер. Солнечный», «Реконструкция объекта незавершенного строительства «Дом творчества» в многофункциональный гостиничный комплекс с апартаментами», «100 квартирный жилой дом г. Алушта, РК» (далее – Объекты) – не позднее 31 мая 2021 года.

Согласно положениям действующего гражданского законодательства Российской Федерации, предпринимательская деятельность осуществляется лицом на свой риск и под свою ответственность. Подрядчик подтвердил согласие на выполнение Работ в соответствии с требованиями Контракта. Подрядчик был ознакомлен с условиями Контракта, ответственностью за неисполнение, ненадлежащее исполнение, просрочку исполнения своих обязательств перед Заказчиком.

Согласно п.п. 5.4.11 Контракта, Подрядчик обязан выполнить предусмотренные Контрактом работы, обеспечив их надлежащее качество в соответствии с нормами и правилами, с требованиями нормативных правовых. Вместе с тем, Подрядчиком нарушены условия Контракта, по настоящее время Подрядчиком не выполнены работы, кроме того, в ходе обследования объекта, установлено и отражено в акте обследования объекта от 15 декабря 2021 года, что отсутствует: строительная техника, рабочая сила, временное освещение, знаки безопасности, ограждение территории, не осуществляется охрана места работ.

В адрес Подрядчика Заказчиком были направлены претензии с взысканием неустоек в виде штрафов за неисполнение/ненадлежащее исполнение обязательств по Контракту: от 02 июля 2021 года № 8600/08.1-06.1/01, от 22 октября 2021 года № 13941/08.1-06.1/01.

Существенным признается нарушение договора одной из сторон, которое влечет для другой стороны такой ущерб, что она в значительной степени лишается того, на что была вправе рассчитывать при заключении договора. (п. 2 ст. 450 ГК РФ).

Таким образом, Подрядчиком неоднократно нарушены существенные условия Контракта (п. 9.4 Контракта) перед ГУП РК «Вода Крыма», что ведет к нарушениям деятельности ГУП РК «Вода Крыма», как стратегического объекта Республики Крым, созданного в целях обеспечения государственной политики в сфере питьевого и хозяйственного водоснабжения, обеспечения потребителей необходимым количеством питьевой воды гарантированного качества, сбалансированного развития централизованного питьевого водоснабжения, рационального использования водных ресурсов.

В связи с неоднократным существенным нарушением Подрядчиком условий Контракта, Заказчик, реализуя свое право на односторонний отказ от исполнения Контракта, предусмотренное пунктом 9.4 Контракта, ст. 450.1 Гражданского кодекса Российской Федерации и «17» 12 2021 года принял решение о расторжении Контракта № 2021/7-ЕП от 24 февраля 2021 года в одностороннем порядке.

На основании вышеизложенного, ГУП РК «Вода Крыма» уведомляет ООО «Энергосервис» об одностороннем отказе от исполнения Контракта № 2021/7-ЕП от 24 февраля 2021 года через 10 календарных дней с момента получения Вами настоящего уведомления.

Дополнительно, ГУП РК «Вода Крыма» сообщает, что Заказчик обязан отменить не вступившее в силу решение об одностороннем отказе от исполнения Контракта, если в течение 10 календарных дней с даты надлежащего уведомления Подрядчика о принятом решении об одностороннем отказе от исполнения Контракта устранено нарушение


условий Контракта, послужившее основанием для принятия указанного решения.

Приложения: копия решения, копия доверенности, копия иных документов на
16 л. в 1 экз.

Директор по строительству



Э.Г. Щёголев

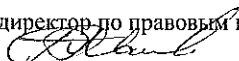согласовано: директор по правовым и кадровым вопросам
Гасанов М.С. 

согласовано: начальник контрактной службы
Белик К.С. 

исп.: Лещенко Н.А. 



МИНИСТЕРСТВО ЖКХ РК

ГОСУДАРСТВЕННОЕ УНИТАРНОЕ ПРЕДПРИЯТИЕ РЕСПУБЛИКИ КРЫМ «ВОДА КРЫМА» (ГУП РК «Вода Крыма»)

Киевская ул., д. 1 А, г. Симферополь, Республика Крым, Россия, 295053

Тел. (3652) 27-10-53, e-mail: office@voda.crimea.ru

8(800) 506-00-05, 8(800) 506-00-06, www.voda.crimea.ru

17.12.2021 № 16863 /08.1-06.1/01

Решение об одностороннем отказе от исполнения Контракта

г. Симферополь

«17» декабря 2021 г.

24 февраля 2021 года между ГУП РК «Вода Крыма» (далее - Заказчик) и ООО «Энергосервис» (далее - Подрядчик), совместно именуемые «Стороны», был заключен контракт № 2021/7-ЕП на выполнение работ по технологическому присоединению объектов капитального строительства к сетям водоснабжения и водоотведения на территории муниципального образования городской округ Алушта (далее – Контракт, Работы).

Согласно пункту 4.1 Контракта, срок начала выполнения Работ Подрядчиком по Контракту: с момента заключения Контракта. При этом, срок выполнения работ по техническому присоединению к сетям водоснабжения и водоотведения по объектам: «Жилой дом с. Запрудное, ул. Октябрьская», «Жилой дом Маломаякский сельский совет, с. Запрудное, ул. Кирова, 33 а», «Жилой дом п. Семидворье, пер. Солнечный», «Реконструкция объекта незавершенного строительства «Дом творчества» в многофункциональный гостиничный комплекс с апартаментами», «100 квартирный жилой дом г. Алушта, РК» (далее – Объекты) – не позднее 31 мая 2021 года.

Согласно положениям действующего гражданского законодательства Российской Федерации, предпринимательская деятельность осуществляется лицом на свой риск и под свою ответственность. Подрядчик подтвердил согласие на выполнение Работ в соответствии с требованиями Контракта. Подрядчик был ознакомлен с условиями Контракта, ответственностью за неисполнение, ненадлежащее исполнение, просрочку исполнения своих обязательств перед Заказчиком.

Согласно п.п. 5.4.11 Контракта, Подрядчик обязан выполнить

предусмотренные Контрактом работы, обеспечив их надлежащее качество в соответствии с нормами и правилами, с требованиями нормативных правовых актов, регулирующих такой вид Робот.

Вместе с тем, Подрядчиком нарушены условия Контракта, по настоящее время Подрядчиком не выполнены работы, кроме того, в ходе обследования объекта, установлено и отражено в акте обследования объекта от 15 декабря 2021 года, что отсутствует: строительная техника, рабочая сила, временное освещение, знаки безопасности, ограждение территории, не осуществляется охрана места работ.

В адрес Подрядчика Заказчиком были направлены претензии с взысканием неустоек в виде штрафов за неисполнение/ненадлежащее исполнение обязательств по Контракту: от 02 июля 2021 года № 8600/08.1-06.1/01, от 22 октября 2021 года № 13941/08.1-06.1/01.

Существенным признается нарушение договора одной из сторон, которое влечет для другой стороны такой ущерб, что она в значительной степени лишается того, на что была вправе рассчитывать при заключении договора. (п. 2 ст. 450 ГК РФ).

Таким образом, Подрядчиком неоднократно нарушены существенные условия Контракта (п. 9.4 Контракта) перед ГУП РК «Вода Крыма», что ведет к нарушениям деятельности ГУП РК «Вода Крыма», как стратегического объекта Республики Крым, созданного в целях обеспечения государственной политики в сфере питьевого и хозяйственного водоснабжения, обеспечения потребителей необходимым количеством питьевой воды гарантированного качества, сбалансированного развития централизованного питьевого водоснабжения, рационального использования водных ресурсов.

В связи с неоднократными существенными нарушениями условий Контракта Подрядчиком, Заказчик, реализуя свое право на односторонний отказ от исполнения Контракта, предусмотренное пунктом 9.4 Контракта, ст. 450.1 Гражданского кодекса Российской Федерации, принимает решение о расторжении Контракта № 2021/7-ЕП от 24 февраля 2021 года в одностороннем порядке.

Уполномоченным лицам ГУП РК «Вода Крыма» необходимо уведомить надлежащим образом Подрядчика (ООО «Энергосервис») о принятом решении о расторжении Контракта в одностороннем порядке (путем направления уведомления в адрес Подрядчика, заказным письмом с уведомлением о вручении). В случае надлежащего уведомления Подрядчика, решение Заказчика об одностороннем отказе от исполнения Контракта вступает в силу и Контракт считается расторгнутым через 10 календарных дней с даты надлежащего уведомления (п. 9.7. Контракта).

При этом, датой надлежащего уведомления будет являться:

- дата получения Заказчиком подтверждения о вручении подрядчику (подрядчику, исполнителю) указанного уведомления;

- дата получения Заказчиком информации об отсутствии подрядчика (подрядчика, исполнителя) по его адресу, указанному в Контракте.

При невозможности получения указанных подтверждений либо информации, датой надлежащего уведомления признается дата по

истечении 30 дней с даты размещения решения Заказчика об одностороннем отказе от исполнения Контракта на официальном сайте.

Директор по строительству



Э.Г. Щёголев

согласовано: директор по правовым и кадровым вопросам
Гасанов М.С. 

согласовано: начальник контрактной службы
Белик К.С. 


Исп.: Лещенко Н.А. 



(ТП-1116/02 Управление ФСБ РФ по РК и г. Севастополю), адрес: Республика Крым, г. Алушта, ул. 60 лет СССР.



(ТП-1116/02 Управление ФСБ РФ по РК и г. Севастополю), адрес: Республика Крым, г. Алушта, ул. 60 лет СССР.

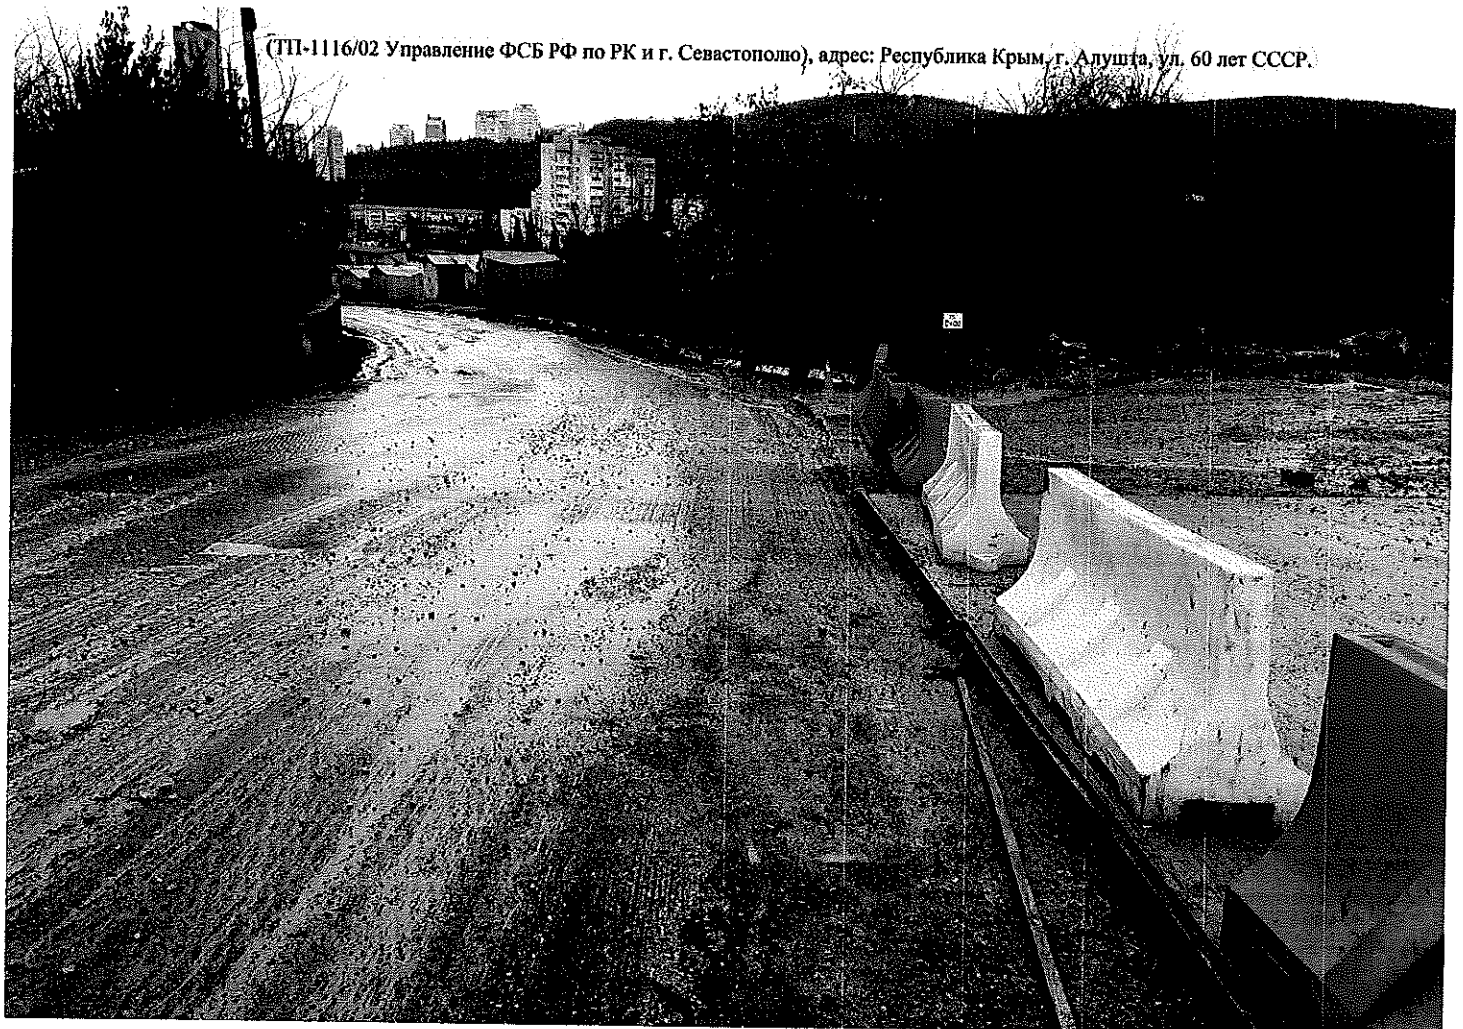

Федеральное управление СВ РФ по г. Севастополю адрес: Республика Крым, г. Алушта, ул. 60 лет СССР.







(ТП-145/02 Горелик Н.И.), адрес: Республика Крым, г. Алушта, с. Запрудное, ул. Кирова, 33а



(ТП-145/02 Горелик Н.И.), адрес: Республика Крым, г. Алушта, с. Запрудное, ул. Кирова, 33а

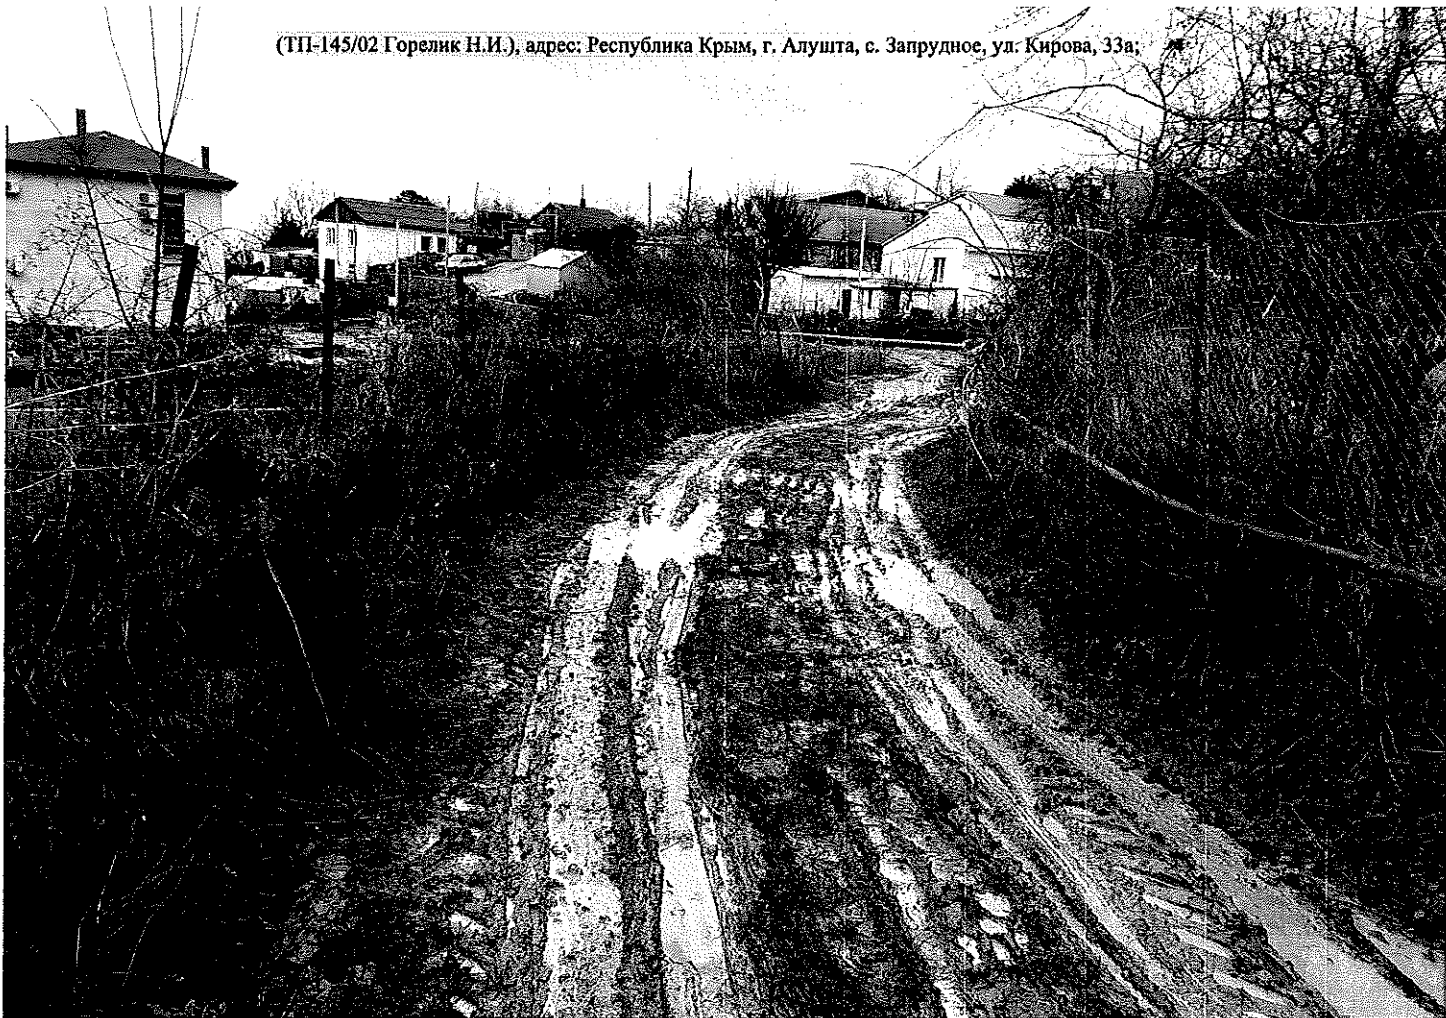

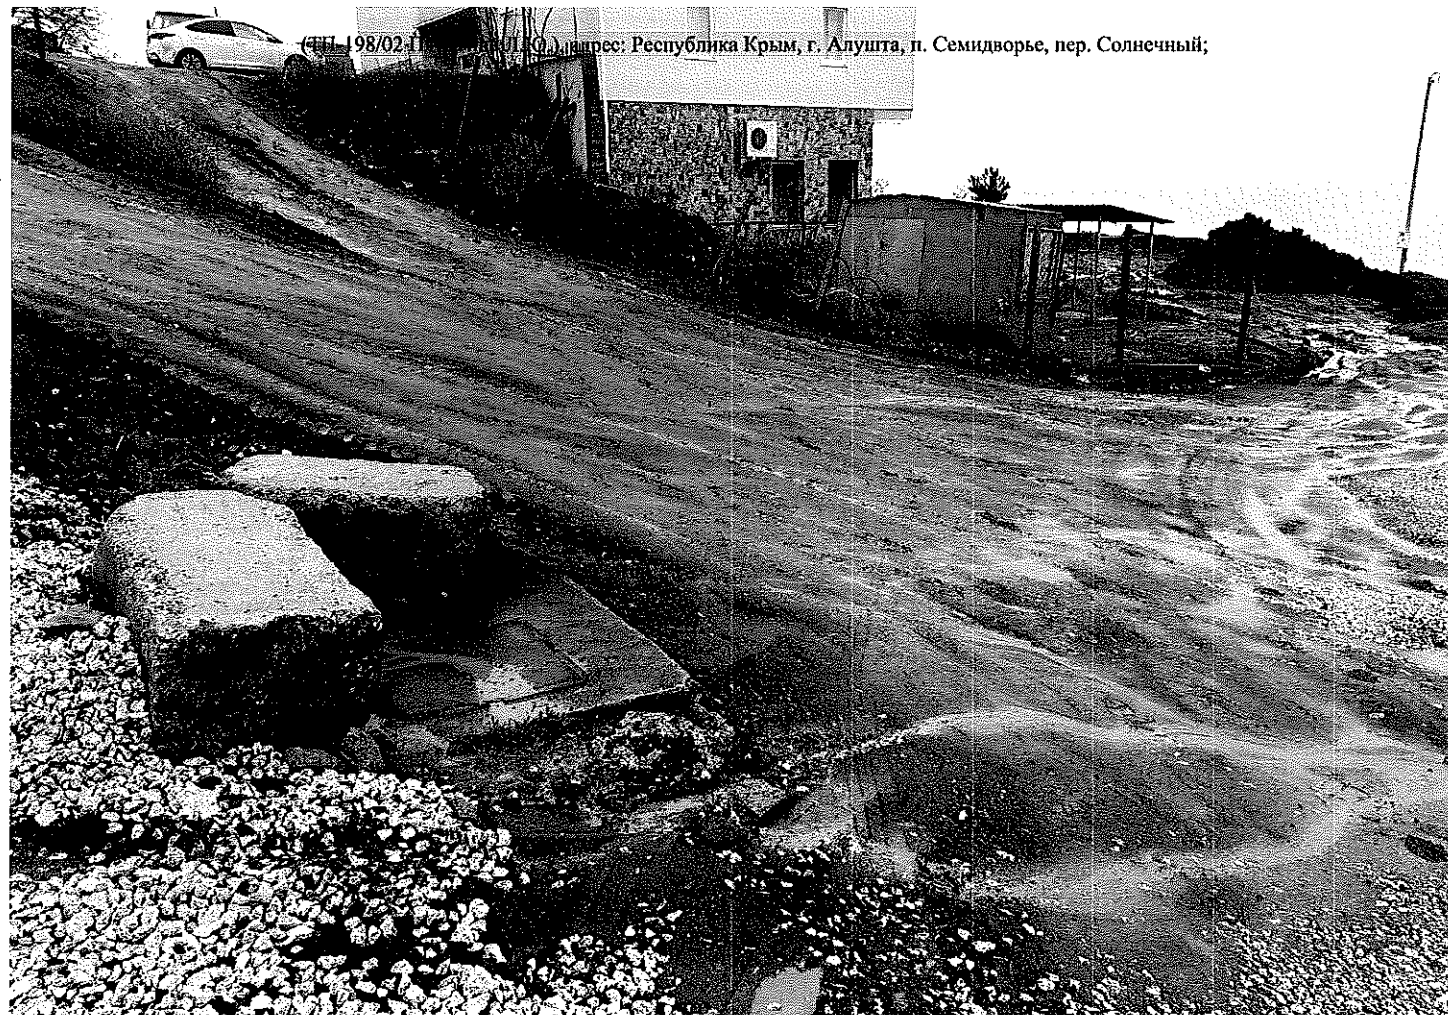

(ТП-198/02 Пятыхина Л.Ю.), адрес: Республика Крым, г. Алушта, п. Семидворье, пер. Солнечный;




ЧП-198/02-П. № 01. Адрес: Республика Крым, г. Алушта, п. Семидворье, пер. Солнечный;



ТН-54/07 Садыков Р. М.; Адрес: Республика Крым, г. Алушта, с. Запрудное, ул. Октябрьская;



ТН-54/07 Садыков Р. М.; Адрес: Республика Крым, г. Алушта, с. Запрудное, ул. Октябрьская;

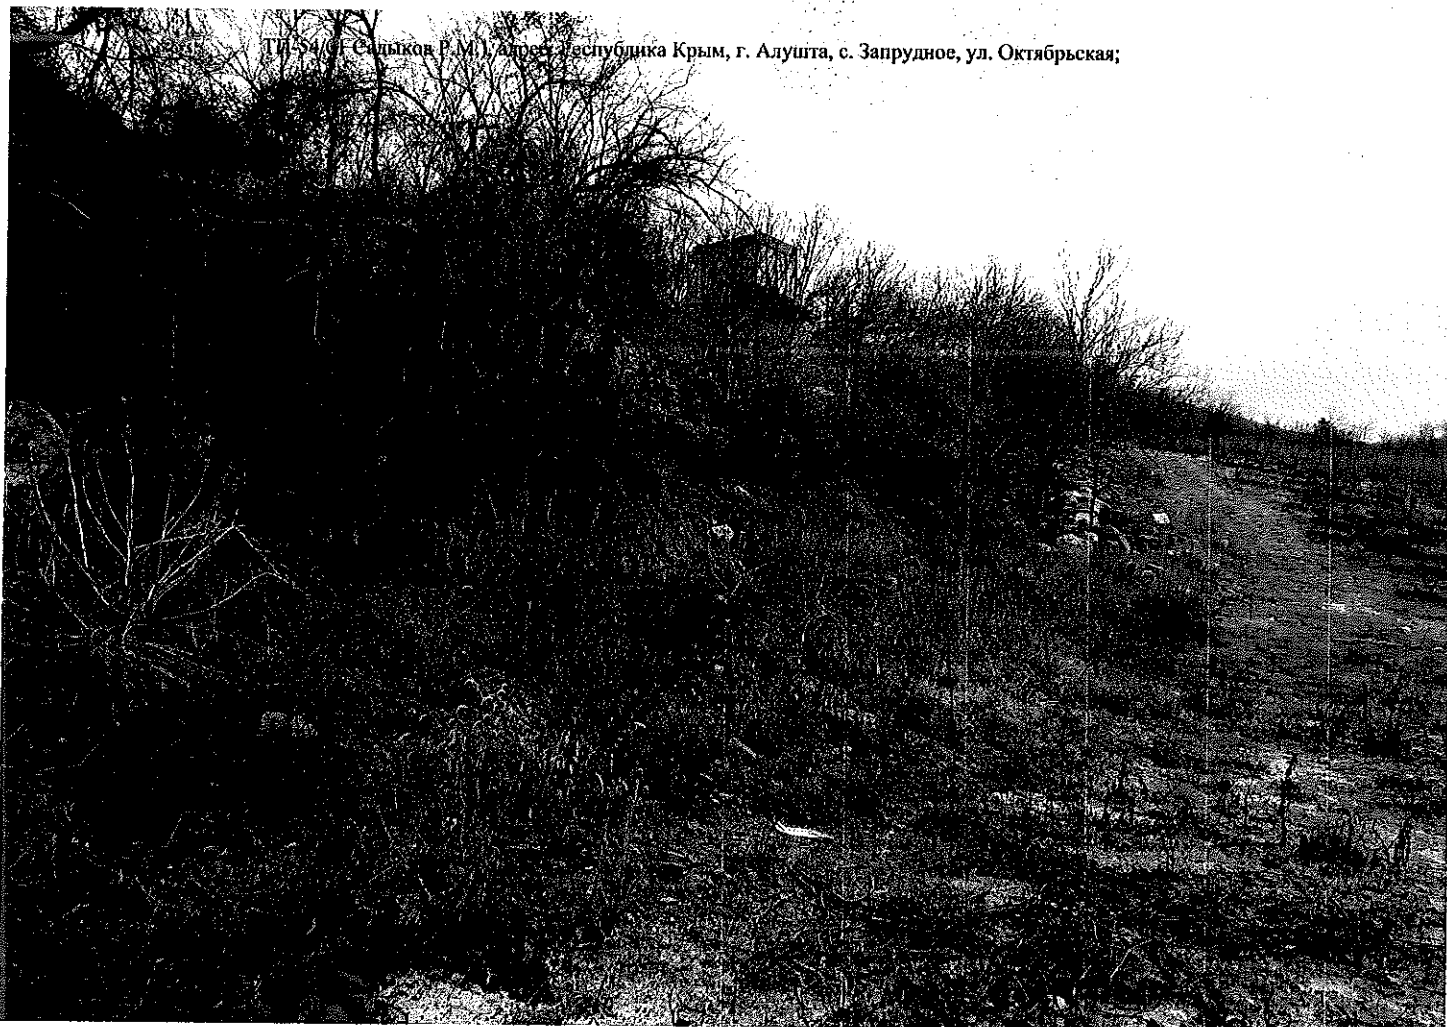


ТП-54/01 Садыков Р.М.), адрес: Республика Крым, г. Алушта, с. Запрудное, ул. Октябрьская;



ТП-54/01 Садыков Р.М.), адрес: Республика Крым, г. Алушта, с. Запрудное, ул. Октябрьская;



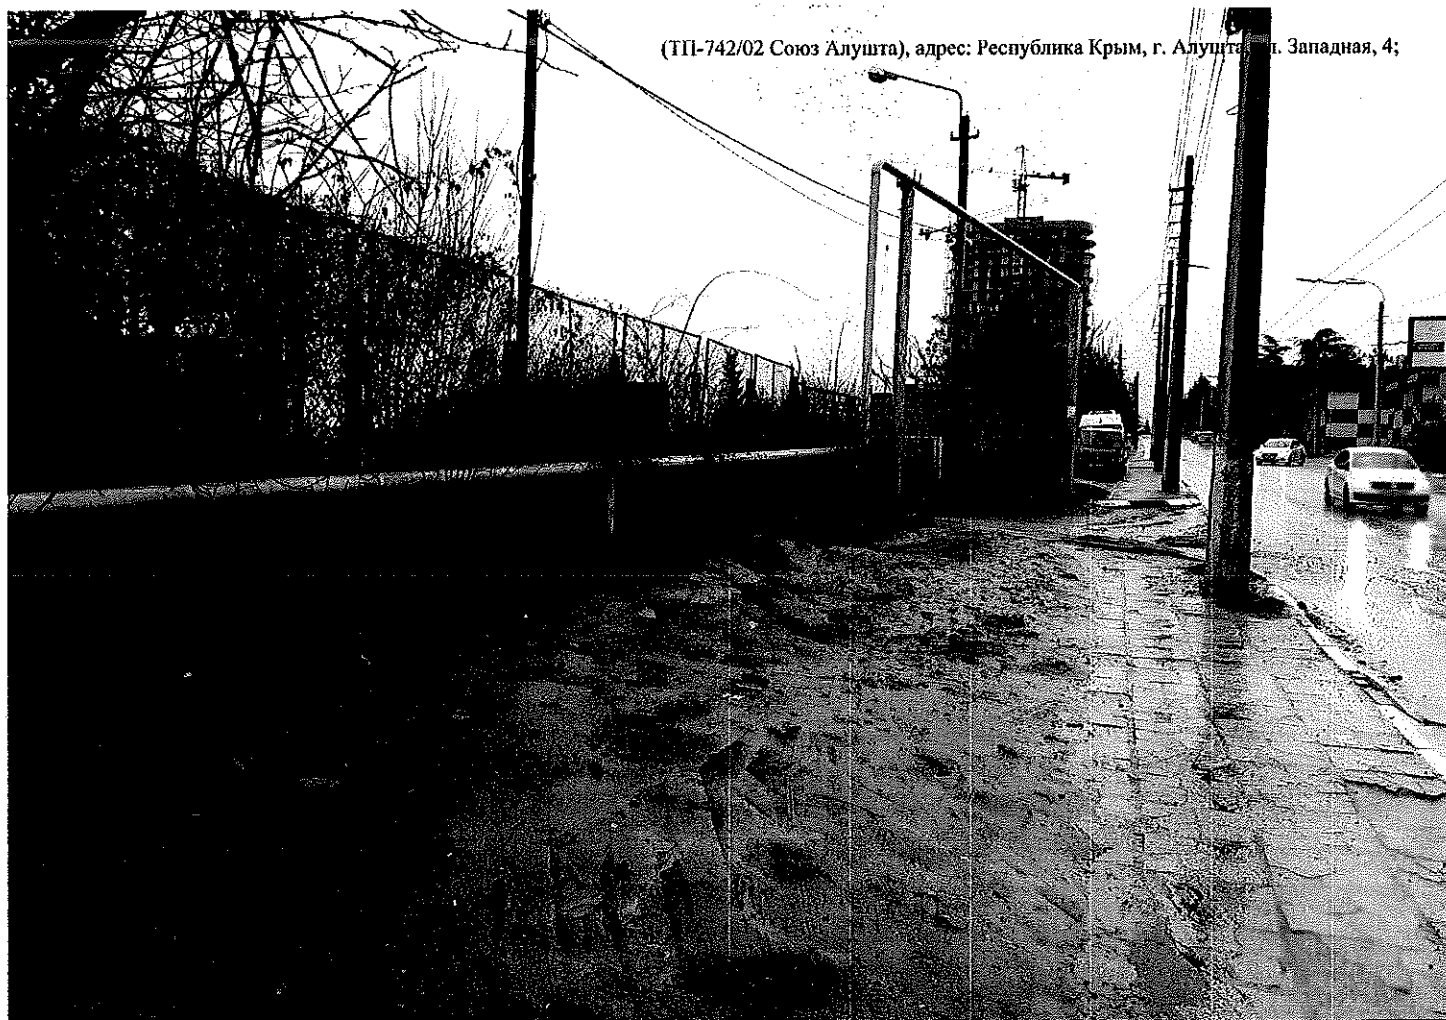



АКТ ОБСЛЕДОВАНИЯ ОБЪЕКТА

г. о. Алушта «15» декабря 2021 г.

Комиссия в составе:

от Заказчика:

Председатель комиссии:

Начальник УПСиСМР ГУП РК «Вода Крыма»:

Марсянов Руслан Равильевич

Члены комиссии:

Начальник отдела строительного контроля УПСиСМР ГУП РК «Вода Крыма»:

Куликов Геннадий Викторович

Представитель Заказчика, ответственный за контролем выполнения СМР:

Ведущий инженер отдела строительного контроля УПСиСМР ГУП РК «Вода Крыма»:

Тутуев Денис Валентинович

Ведущий инженер отдела строительного контроля УПСиСМР ГУП РК «Вода Крыма»:

Жучков Руслан Владимирович

Представитель Заказчика, ответственный за осуществление на объекте строительного контроля

Ведущий инженер ПТО Алуштинского филиала ГУП РК «Вода Крыма»:

Калиновский Олег Александрович

от Подрядчика:

14.12.2021 г. Подрядчик ООО «Энергосервис» был уведомлен о проведении комиссии на объекте.

Главный инженер ООО «Энергосервис»:

Жарый Павел Александрович

Составили настоящий акт обследования объекта в рамках Контракта № 2021/7-ЕП от «24» февраля 2021 г. на выполнение работ по технологическому присоединению объектов капитального строительства к сетям водоснабжения и водоотведения на территории муниципального образования городской округ Алушта:

2.1 Жилой дом г. Алушта, с. Запрудное, ул. Октябрьская (ТП-54/01 Садаков Р.М.), адрес: Республика Крым, г. Алушта, с. Запрудное, ул. Октябрьская;

2.2 Жилой дом Маломаякский сельский совет, с. Запрудное, ул. Кирова, 33а (ТП-145/02 Горелик Н.И.), адрес: Республика Крым, г. Алушта, с. Запрудное, ул. Кирова, 33а;

2.3 Жилой дом п. Семидворье, пер. Солнечный (ТП-198/02 Пятыхина Л.Ю.), адрес: Республика Крым, г. Алушта, п. Семидворье, пер. Солнечный;

2.4 Реконструкция объекта незавершенного строительства «Дом творчества» в многофункциональный гостиничный комплекс с апартаментами (ТП-742/02 Союз Алушта), адрес: Республика Крым, г. Алушта, ул. Западная, 4;

2.5 100 квартирный жилой дом г. Алушта, РК (ТП-1116/02 Управление ФСБ РФ по РК и г. Севастополю), адрес: Республика Крым, г. Алушта, ул. 60 лет СССР.

Результаты обследования объекта на «15» декабря 2021 г.:

1. На объекте на момент осмотра не выполняются строительно-монтажные работы, отсутствуют строительный инструмент, оборудование и техника, нет присутствия работников ООО «Энергосервис», а также представителей Подрядчика в соответствии с условиями (требованиями) Контракта.
2. На объекте отсутствует временное освещение, знаки безопасности и ограждение территории при выполнении строительно-монтажных работ.
3. На объекте отсутствует организация охраны строительной площадки при проведении строительно-монтажных работ.
- **Нарушение требований п.5.4.7. Контракта:**
Осуществлять сопровождение при приеме результата Работ (Объектов).
- **Нарушение требований п.5.4.10. Контракта:**
Назначать ответственных лиц за исполнением настоящего Контракта (производства работ, контроля) в течение 5 (пяти) дней, с момента заключения Контракта, передав Заказчику соответствующие приказы о назначении.
- **Нарушение требований п.5.4.12. Контракта:**
Разрабатывать и предоставлять Заказчику проект производства работ (ППР), а также технологические карты, инструкции, программы проведения и методики испытаний на отдельные виды работ, программы пуско-наладочных работ на отдельные виды, не представленные в ППР, не позднее 10 (десяти) дней до начала этих работ.
- **Нарушение требований п.5.4.18. Контракта:**
Своевременно устанавливать ограждения котлованов и траншей, оборудованные трапы и переходные мостики.
- **Нарушение требований п.5.4.25. Контракта:**
Осуществлять охрану места работ в порядке, установленном статьей 6 Контракта.
- **Нарушение требований п.5.4.39. Контракта:**
Известить Заказчика не менее чем за 2 (два) дня до начала приемки о готовности ответственных конструкций и скрытых Работ. Подрядчик приступает к выполнению последующих видов Работ только после приемки Заказчиком скрытых Работ и составления актов освидетельствования этих Работ. Если закрытие Работ выполнено без подтверждения Заказчика и (или) надзора (когда они не были информированы об этом или информированы с опозданием), то по требованию Заказчика Подрядчик обязан за свой счет вскрыть любую часть скрытых Работ, не прошедших приемку представителями Заказчика и (или) надзора, затем восстановить ее за свой счет. При этом Заказчик не несет ответственности за нарушение сроков выполнения Работ.
- **Нарушение требований п.5.4.48. Контракта:**
Передать Заказчику оригиналы на бумажном носителе и в электронном виде исполнительной документации на выполненные работы в объеме и составе, необходимом для получения заключения органа государственного надзора о соответствии объекта требованиям проектной документации, в том числе требованиям энергетической эффективности и требованиям оснащенности объекта приборами учета используемых энергетических ресурсов, и (или) заключения федерального государственного экологического надзора (в случаях, предусмотренных законодательством Российской Федерации в области охраны окружающей среды), а также разрешения на ввод объекта в эксплуатацию.
- **Нарушение требований п.7.1. Контракта:**
Сдача-приемка результатов выполненных работ по настоящему Контракту производится Заказчиком после выполнения всего объема работ по каждому из Объектов в соответствии с Техническим заданием и Контрактом.
- **Нарушение требований п.7.3 Контракта:**

Работы считаются выполненными, если получен и принят Заказчиком результат выполненных работ, соответствующий условиям настоящего Контракта и подписан итоговый Акт сдачи-приемки выполненных работ по форме, согласно Приложению № 3 к настоящему Контракту.

Стороны согласовали, что за уклонение от подписания итогового Акта сдачи-приемки выполненных работ по форме, согласно Приложению № 3 к настоящему Контракту, к уклоняющейся стороне может быть применен штраф согласно разделу 11 настоящего Контракта за каждый факт немотивированного уклонения, согласно предложению его подписать инициирующей стороной.

На основании вышеизложенного в связи с выявленными нарушениями (требованиями) при выполнении (приемки) строительно-монтажных работ комиссией принято решение о расторжении Контракта в одностороннем порядке по решению Заказчика.

Приложение:

1. Схема расположения сетей;
2. Фотофиксация;

Заказчик

Председатель комиссии:

Начальник УПСиСМР ГУП РК «Вода Крыма»

Члены комиссии:

Начальник отдела строительного контроля

УПСиСМР ГУП РК «Вода Крыма»

Ведущий инженер отдела строительного контроля

УПСиСМР ГУП РК «Вода Крыма»

Ведущий инженер ПТО Административного филиала

ГУП РК «Вода Крыма»

Ведущий инженер отдела строительного контроля

УПСиСМР ГУП РК «Вода Крыма»

В присутствии представителей Подрядчика

Главный инженер
ООО «Энергосервис»

_____/ П.А. Жаров



_____/ П.Р. Миронюк



_____/ Г.В. Кулик




_____/ Д.В. Тутуз




_____/ О.А. Калинин



_____/ Р.В. Журав

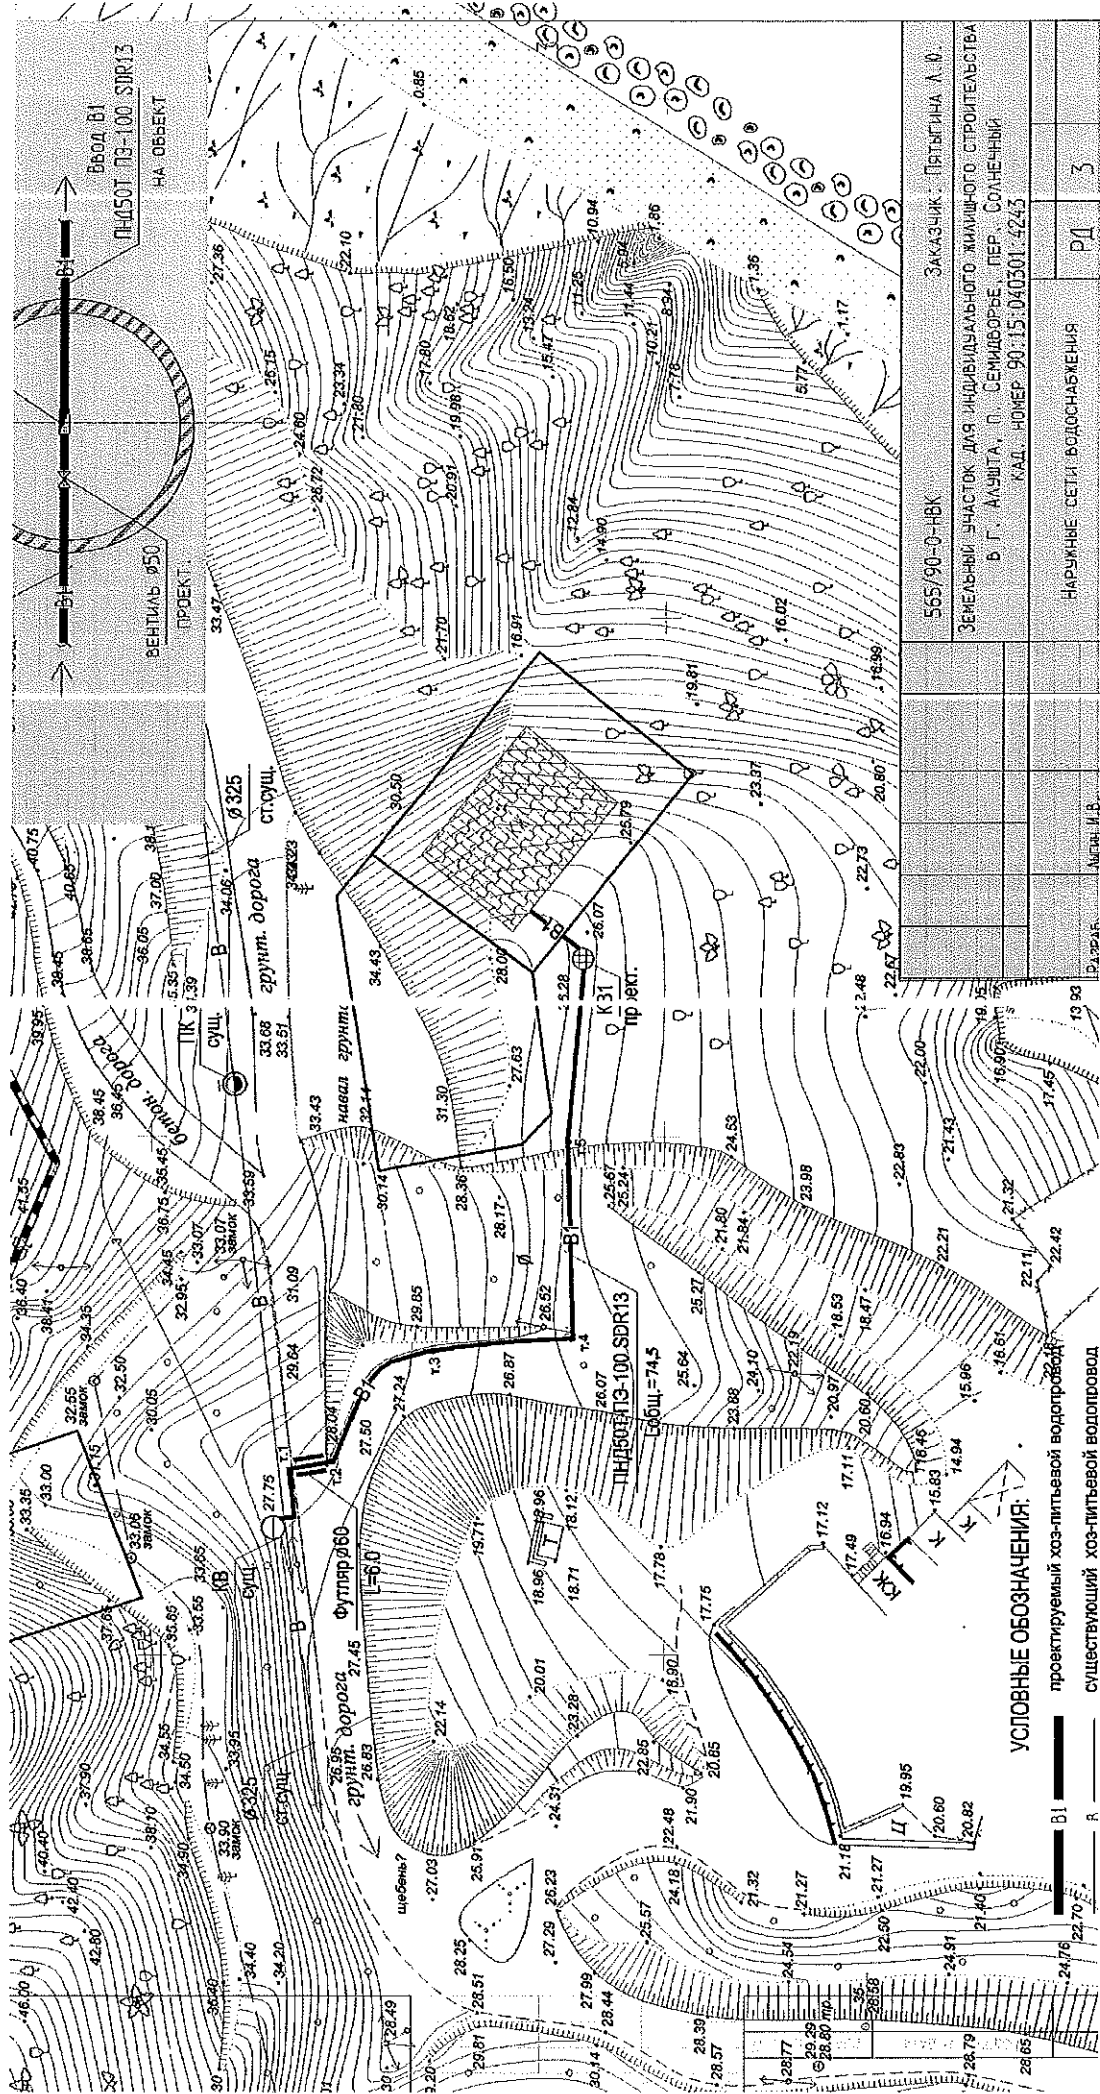


**Ситуационный план с сетями водоснабжения земельного участка для ИЖС,
к.н. 90:15:050302:251, расположенного по адресу: с. Запрудное, г. Алушта, ул. Октябрьская
М 1:1 000**

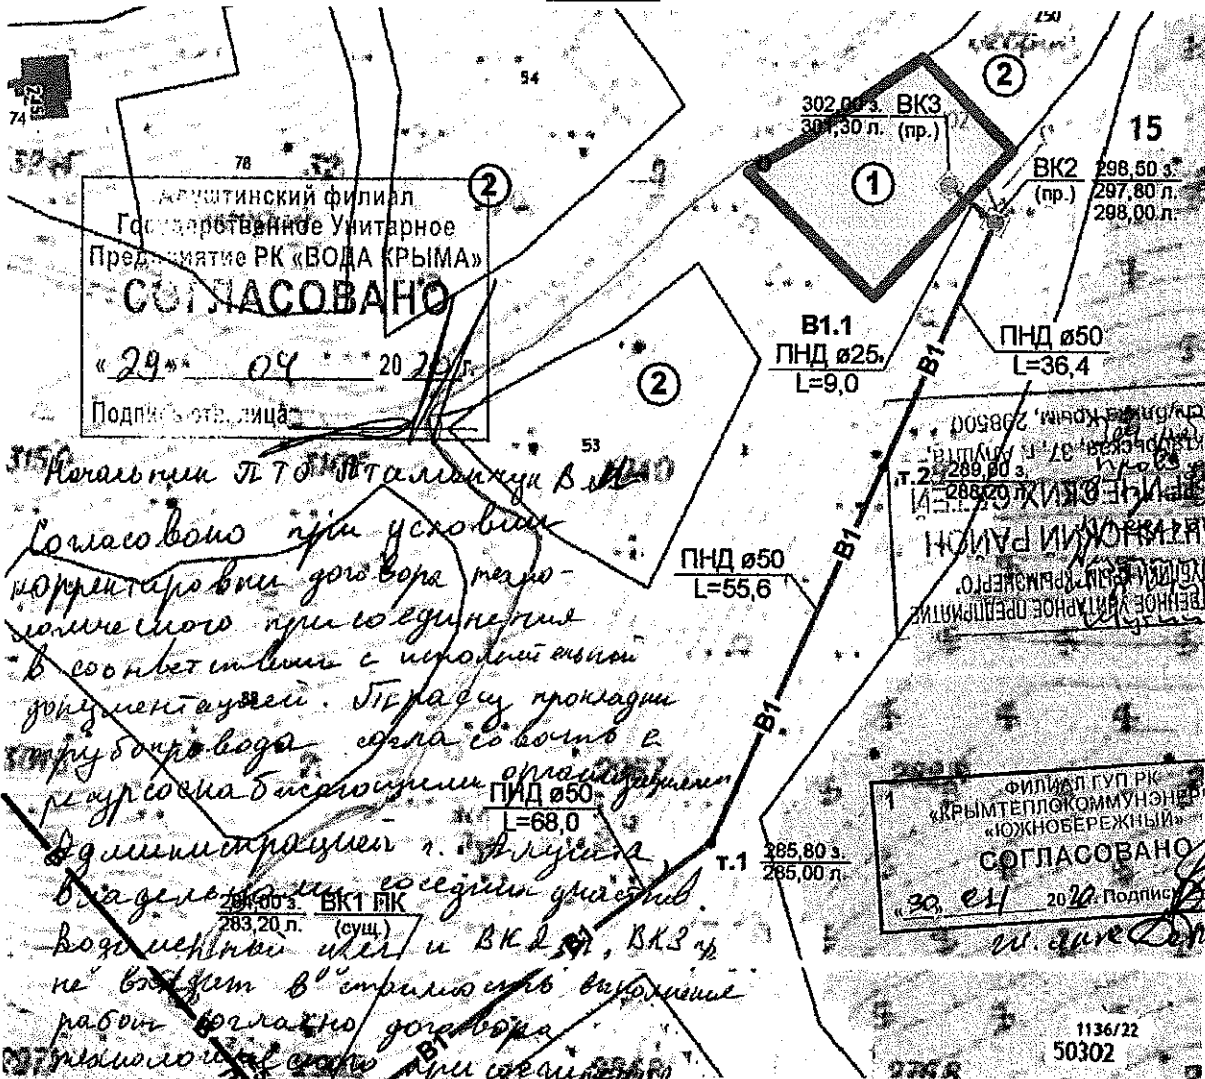

1. Подключаемый земельный участок, принадлежащий Садыкову Р.М.
2. Соседние землевладения

СОГЛАСОВАНО

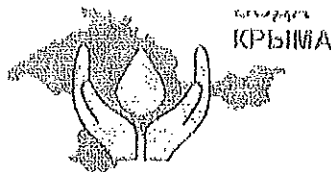

МИНИСТЕРСТВО ЖКХ РК

ГОСУДАРСТВЕННОЕ УНИТАРНОЕ ПРЕДПРИЯТИЕ РЕСПУБЛИКИ КРЫМ
«ВОДА КРЫМА»

(ГУП РК «Вода Крыма»)

Киевская ул., д. 1 А, г. Симферополь, Республика Крым, Россия, 295053

Тел. (3652) 27-10-53, e-mail: office@voda.crimea.ru
8(800) 506-00-05, 8(800) 506-00-06, www.voda.crimea.ru

«16» апреля 2021 г.


г. Симферополь

ДОВЕРЕННОСТЬ № 244

Настоящей доверенностью Государственное унитарное предприятие Республики Крым «Вода Крыма», ОГРН 1149102120947 (далее- Предприятие) в лице Генерального директора Новика Максима Владимировича, действующего на основании Устава, уполномочивает директора по строительству Щёголева Эдуарда Геннадьевича (паспорт серии 39 14 № 999947 выданный 12.05.2016 УФМС России по Республике Крым и г. Севастополю, к/п 910-001), далее-Представитель, действуя от имени и в интересах Предприятия, без дополнительного согласования с Генеральным директором Предприятия на осуществление следующих действий:

1. Представлять интересы Предприятия во всех организациях, предприятиях и учреждениях независимо от форм собственности, с индивидуальными предпринимателями, деятельность которых связана с продажей, поставкой, оказанием услуг, строительно-монтажными работами, проектно-изыскательскими работами или другими обязательствами, предусмотренными гражданско-правовыми договорами, обеспечивающими хозяйственную деятельность Предприятия, а также во всех инстанциях арбитражных судов, судов общей юрисдикции и третейских судах, в органах государственной власти, управления и контроля, органах местного самоуправления, правоохранительных органах, коммерческих и некоммерческих организациях, учреждениях, независимо от ведомственной принадлежности и формы собственности, Министерстве жилищно-коммунального хозяйства Республики Крым, Министерстве экологии и природных ресурсов Республики Крым, органах исполнительной власти, в том числе в Федеральной службе по надзору в сфере защиты прав потребителей и благополучия человека (Роспотребнадзор), Управлении Федеральной антимонопольной службы по Республике Крым и городу Севастополю (Крымское УФАС России), Федеральной службе по экологическому, технологическому и атомному надзору (Ростехнадзор), Федеральной службе государственной регистрации, кадастра и картографии (Росреестр), Федеральной службе по надзору в сфере природопользования (Росприроднадзор), Федеральном автономном учреждении «Главгосэкспертиза России», Государственном автономном учреждении Республики Крым «Государственная строительная экспертиза», Службе государственного строительного надзора Республики Крым и их структурных подразделениях.

1.1. Для осуществления представительства в части организации текущей, финансово-хозяйственной деятельности Предприятия Щёголеву Эдуарду

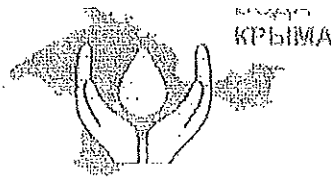

Геннадьевичу предоставляется право совершать такие действия от имени Предприятия:

- вести переговоры, деловую переписку, оформлять и подписывать документацию, касающуюся заключения договоров на проведение строительно-монтажных работ, договоров проектно-изыскательных работ, договоров подряда, договоров на оказание услуг, договоров авторского и технического надзора, договоров на технологическое присоединение.

- утверждать проектно-сметную документацию, задание на проектирование, дефектные акты.

- подписывать и согласовывать документы по оформлению сервитутов (в том числе заявления об установлении публичных сервитутов).

1.2. Заключать и расторгать от имени Предприятия, относящиеся к компетенции директора по строительству договоры, контракты, соглашения, дополнительные соглашения, протоколы разногласий с юридическими и физическими лицами, а также индивидуальными предпринимателями. В том числе:

- договоры на проведение строительно-монтажных работ, договоры проектно-изыскательных работ;

- договоры авторского и технического надзора, договоры на технологическое присоединение;

- договоры о проведении проверки достоверности определения сметной стоимости;

- договоры на прохождение экспертизы в ФАУ «Главгосэкспертиза России» проектной документации и результатов инженерных изысканий, а также проверки достоверности определения сметной стоимости;

- договоры (соглашения) о внесении изменений, дополнений во все вышеуказанные в п.1.2. настоящей Доверенности договоры.


1.3. Вести переговоры, деловую переписку, подписывать документы, оформляемые на всех стадиях заключения, исполнения и расторжения вышеуказанных в п.1.2. настоящей Доверенности договоров, контрактов, в том числе, протоколы разногласий, протоколы урегулирования (согласования) разногласий, приложения к договорам:

- подписывать, во исполнение условий вышеуказанных в п.1.2. настоящей Доверенности договоров/контрактов, справки, акты выполненных работ по форме КС-2, КС-3, КС-11, КС-14, акты выполненных работ/оказанных услуг и иную сопутствующую документацию;

- подписывать первичные бухгалтерские документы в рамках заключенных договоров, контрактов, в том числе, накладные, акты приема-передачи/выполненных работ/оказанных услуг, счета и т.д.;

2. Рассматривать, согласовывать документы по приему на работу в структурные подразделения Филиалов Предприятия, находящихся в прямом ведении Представителя.

3. Для осуществления представительства в части организации закупочной деятельности Предприятия Щёголеву Эдуарду Геннадьевичу предоставляются следующие полномочия и права:

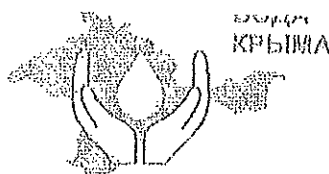

- вести переговоры, деловую переписку, оформлять документацию, связанную с закупочной деятельностью Предприятия в рамках своей компетенции;
- рассматривать и согласовывать план закупок и план график закупок, заявки на приобретение товарно-материальных ценностей и оказания услуг для нужд Предприятия, и его филиалов; заявки на заключение вышеуказанных контрактов на оказание услуг для нужд Предприятия и его филиалов;
- подписывать контракты, договоры, дополнительные соглашения, протоколы разногласий, акты приема-передачи/выполненных работ/оказанных услуг по итогам закупочных процедур;
- подписывать разъяснения в рамках проведения закупочных процедур;
- подписывать первичные бухгалтерские документы в рамках заключенных договоров, контрактов, в том числе, накладные, акты приема-передачи/выполненных работ/оказанных услуг, счета и т.д.

4. Для осуществления представительства в части претензионно-исковой работы Предприятия Щёголеву Эдуарду Геннадьевичу предоставляются следующие полномочия и права:

- подписания претензий, исковых заявлений, апелляционных и кассационных жалоб, других заявлений и жалоб, заявлений о предоставлении рассрочки исполнения решения суда, заявлений о пересмотре судебных актов по новым или вновь открывшимся обстоятельствам;
- подачи апелляционных либо кассационных жалоб в суд, передачи дел в третейский суд, полного или частичного отказа от исковых требований, признания иска, изменения предмета и оснований иска, увеличение и уменьшение размера исковых требований, подачи заявления об обеспечении иска, заключение мирового соглашения и соглашений по фактическим обстоятельствам;
- обжалования решений, определений, постановлений суда;
- подписания, получения исполнительных документов, получения решения, определения либо постановления суда любой инстанции;
- подписания всей необходимой документации, направляемой в Крымское УФАС России; подписание заявлений в ИФНС о возврате государственной пошлины.


Представитель несет полную персональную ответственность, предусмотренную действующим законодательством Российской Федерации (включая, но не ограничиваясь, за совершение административных, уголовных, налоговых правонарушений).

Юридические действия, совершенные Представителем вне его полномочий, не создают для Предприятия никаких прав и обязанностей.

В случае увольнения Щёголева Эдуарда Геннадьевича с должности директора по строительству доверенность прекращает действие с даты издания приказа об освобождении от должности и должна быть возвращена на Предприятие.

Подпись Щёголева Эдуарда Геннадьевича _____ удостоверяю.
Доверенность выдана без права передоверия и действительна до
31.12.2021 года включительно.

Генеральный директор

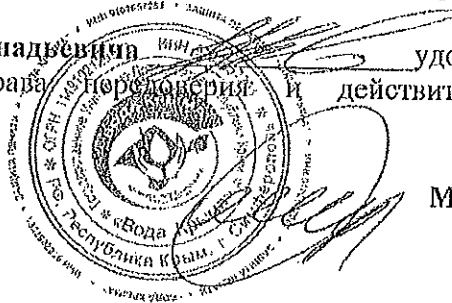

М.В. Новик